

Legende Zustandskartierung

- Schädigung über 1/3 der Querschnittsfläche. Restquerschnitt in der Regel für sinnvolle Reparatur nicht ausreichend.
- Schädigung bis 1/3 der Querschnittsfläche. Restquerschnitt in der Regel für Reparatur ausreichend.
- Schädigung des Querschnitts oberflächlich
- nicht untersuchter bzw. zugänglicher Bereich
- Metallbauteil
- neueres Bauteil; auch als Aufdopplung
- Bewuchs durch Echten Hausschwamm (EHS)
- In Teilbereichen abgearbeitets bzw. fehlendes Bauteil

- Holz zerstörende Pilze**
- BF Braunfäule-Erreger
 - WF Weißfäule-Erreger
 - MF Moderfäule-Erreger
 - EHS Echter Hausschwamm

- Holz zerstörende Insekten**
- BNK Bunter Nagekäfer
 - GNK Gewöhnlicher Nagekäfer
 - HB Hausbockkäfer
 - TK Troitzkopfkäfer

- Holzarten**
- Ei Stiel- bzw. Traubeneiche
 - F1/Ta Fichte/Tanne

zusätzliche Symbole

- P04 Probeentnahmestelle, Nr.
- M03 Bohrwiderstandsmessung, Nr.
- 01 Bemerkung, Nr.
- mechanischer Schaden (Riss, Bruch)
- 02 Bild, Nr. (Bericht)
- F15 Fuge an der Holzverbindung (Angabe in mm) Kennzeichnung erfolgt ab 8 mm
- 03 Maßnahmenkatalog, Nr.

Projekt: Instandsetzung evang. Regiswindiskirche
in D-74348 Lauffen am Neckar

Kartierung: Ott/Genkinger
Stand
September 2011



**Zustandskartierung
Dachbalkenlage**

Maßstab:
1:50

Plan Nr.:
01



Plangrundlage:
Strebeverk Riegler Lämpfle
Partnerschaft Diplom-Ingenieure
Reinsburgstraße 95
D-70179 Stuttgart

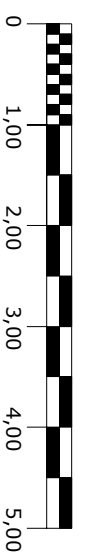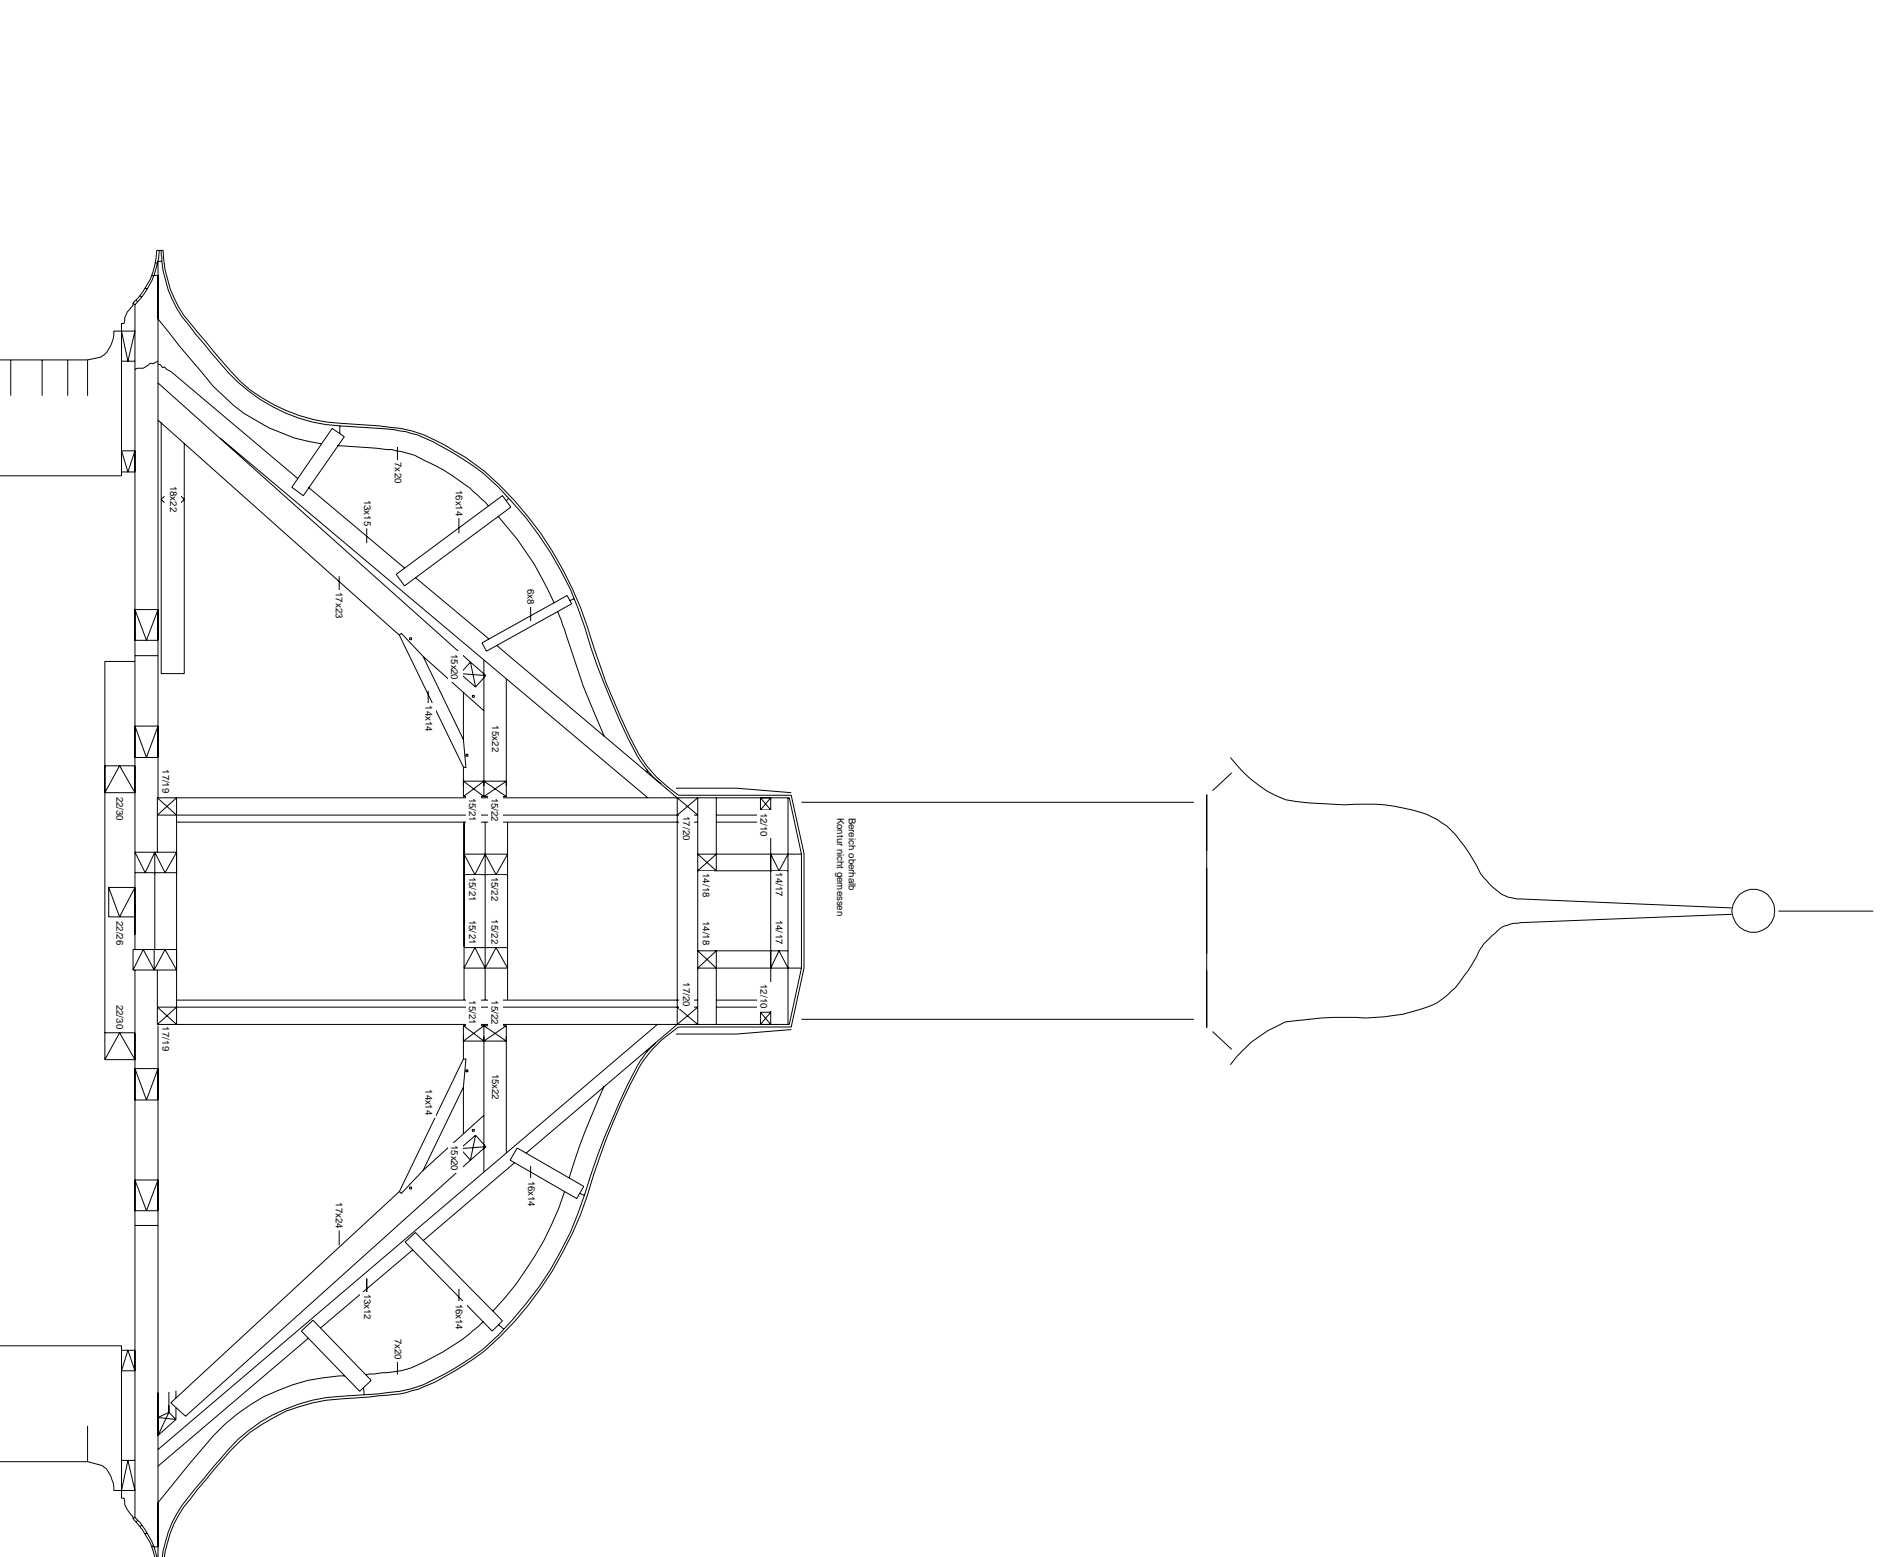

Plangrundlage:
Streberwerk Riegler Läpplé
 Partnerschaft, Diplom-Ingenieure
 Reinsburgstraße 95
 D-70179 Stuttgart

Legende Zustandskartierung

- Schädigung über 1/3 der Querschnittsfläche. Restquerschnitt in der Regel für sinnvolle Reparatur nicht ausreichend.
- Schädigung bis 1/3 der Querschnittsfläche. Restquerschnitt in der Regel für Reparatur ausreichend.
- Schädigung des Querschnitts oberflächlich
- nicht untersuchter bzw. zugänglicher Bereich
- Metallbauteil
- neueres Bauteil; auch als Aufdopplung
- Bewuchs durch Echten Hausschwamm (EHS)
- In Teilbereichen abgearbeitets bzw. fehlendes Bauteil

Holz zerstörende Pilze

- BF Braunfäule-Erreger
- WF Weißfäule-Erreger
- MF Moderfäule-Erreger
- EHS Echter Hausschwamm

Holz zerstörende Insekten

- BNK Bunter Nagekäfer
- GNK Gewöhnlicher Nagekäfer
- HB Hausbockkäfer
- TK Troitzkopfkäfer

Holzarten

- Ei Stiel- bzw. Traubeneiche
- Fi/Ta Fichte/Tanne

Zusätzliche Symbole

- ⊗ P04 Probeentnahmestelle, Nr.
- M03 Bohrwiderstandsmessung, Nr.
- 01 Bemerkung, Nr.
mechanischer Schaden (Riss, Bruch)
- 02 Bild, Nr. (Bericht)
- FIS Fuge an der Holzverbindung (Angabe in mm) Kennzeichnung erfolgt ab 8 mm
- 03 Maßnahmenkatalog, Nr.

Projekt: Instandsetzung evang. Regiswindiskirche in
 D-74348 Laufren am Neckar

Kartierung: Ott/Genkinger
 Stand
 September 2011

Schnitt Turmhelm

Maßstab:
 1:75

Plan Nr.:
 02

